

TN-S-System Auftrennung nach DIN VDE 0100 T 444




EMB Energieversorgung
Milttenberg-Bürgstadt GmbH & Co. KG
Luitpoldstraße 17 63897 Milttenberg
Fon: 09371 - 404 - 4
info@we-are-energy.de

Anmerkung:

Auftrennung des PEN-Leiters in N und PE
im Hausanschlusskasten,

d.h. 5-adrige Hauptleitung ab dem Hausanschluss und
5-poliges Sammelschienensystem im Zählerschrank.

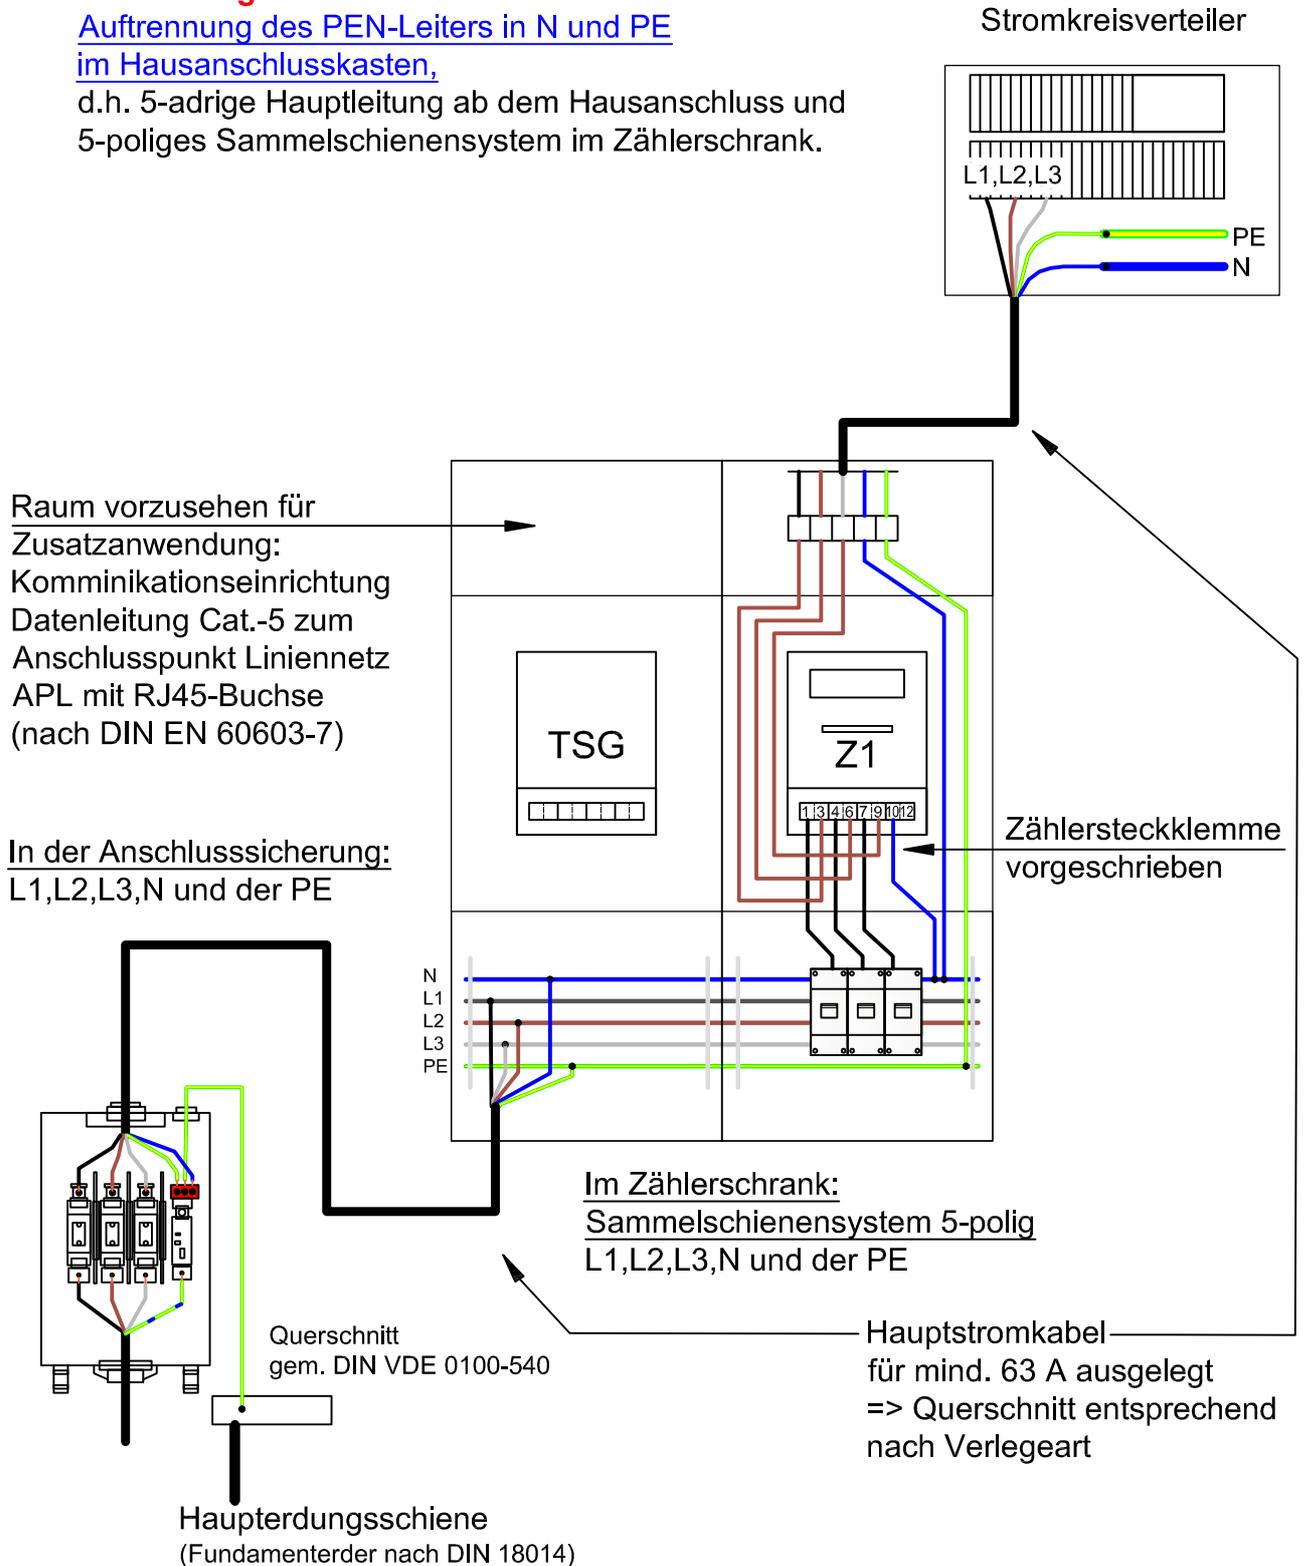

Abweichungen sind bei der EMB schriftlich zu genehmigen !